

# BLAZUL


diazulpiscinas.com.br

(31) 3623-4089 / (31) 99712-5679


Rua José Estácio de Souza, 175 quadra 11/12,

Distrito Industrial Prefeito Abdon Martins Drumond  
Matozinhos - MG

vendas@diazulpiscinas.com.br

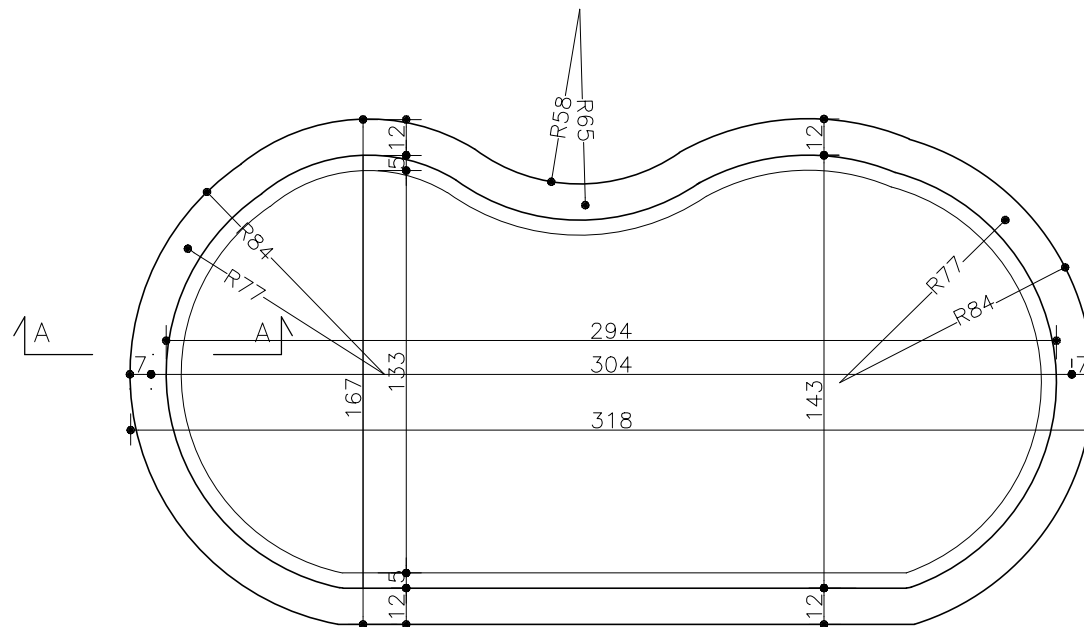

PLANTA CÉU AZUL  
ESCALA 1:25

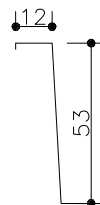

CORTE AA  
ESCALA 1:25

MEDIDAS	LARG.	COMP.	PROF.
EXTERNA	3,18	1,67	0,53
INTERNA	3,04	1,43	0,53
FUNDO	2,94	1,33	-

Obs.: Medidas sujeitas a variação para mais ou para menos.

03/05/2022