


# BLAZUL


diazulpiscinas.com.br

(31) 3623-4089 / (31) 99712-5679

Rua José Estácio de Souza, 175 quadra 11/12,  
Distrito Industrial Prefeito Abdon Martins Drumond  
Matozinhos - MG  
vendas@diazulpiscinas.com.br

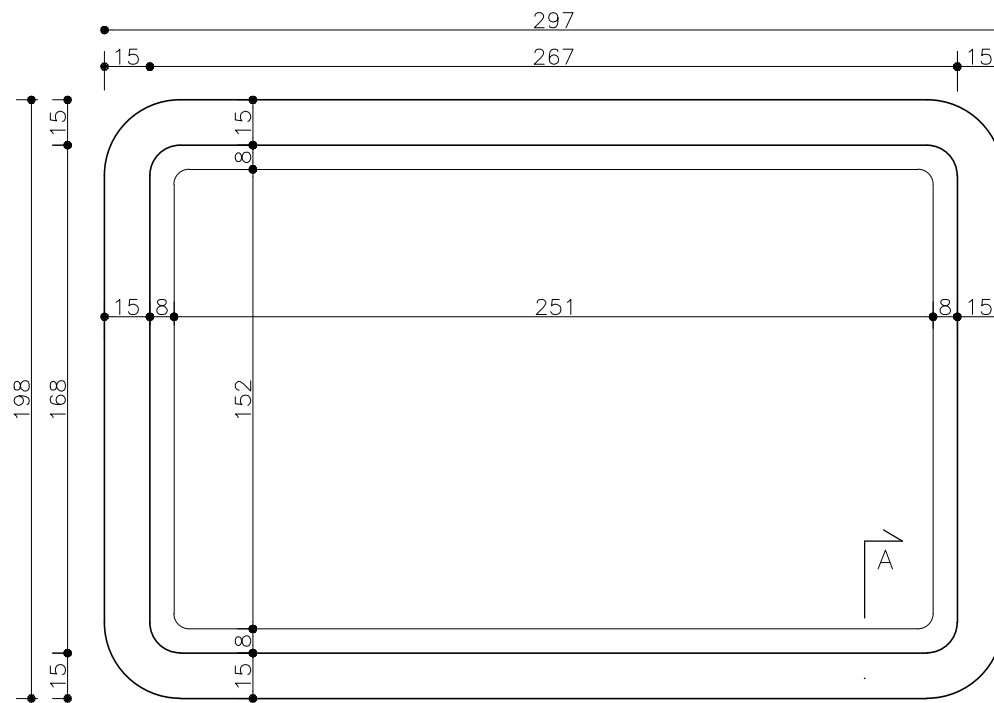

PLANTA LAGOA AZUL  
ESCALA 1:25

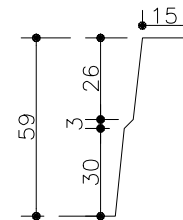

CORTE AA  
ESCALA 1:25

MEDIDAS	LARG.	COMP.	PROF.
EXTERNA	2,97	1,98	0,59
INTERNA	2,67	1,68	0,59
FUNDO	2,51	1,52	-

Obs.: Medidas sujeitas a variação para mais ou para menos.

03/05/2022