

# BLAZUL


diazulpiscinas.com.br

(31) 3623-4089 / (31) 99712-5679


Rua José Estácio de Souza, 175 quadra 11/12,

Distrito Industrial Prefeito Abdon Martins Drumond  
Matozinhos - MG

vendas@diazulpiscinas.com.br

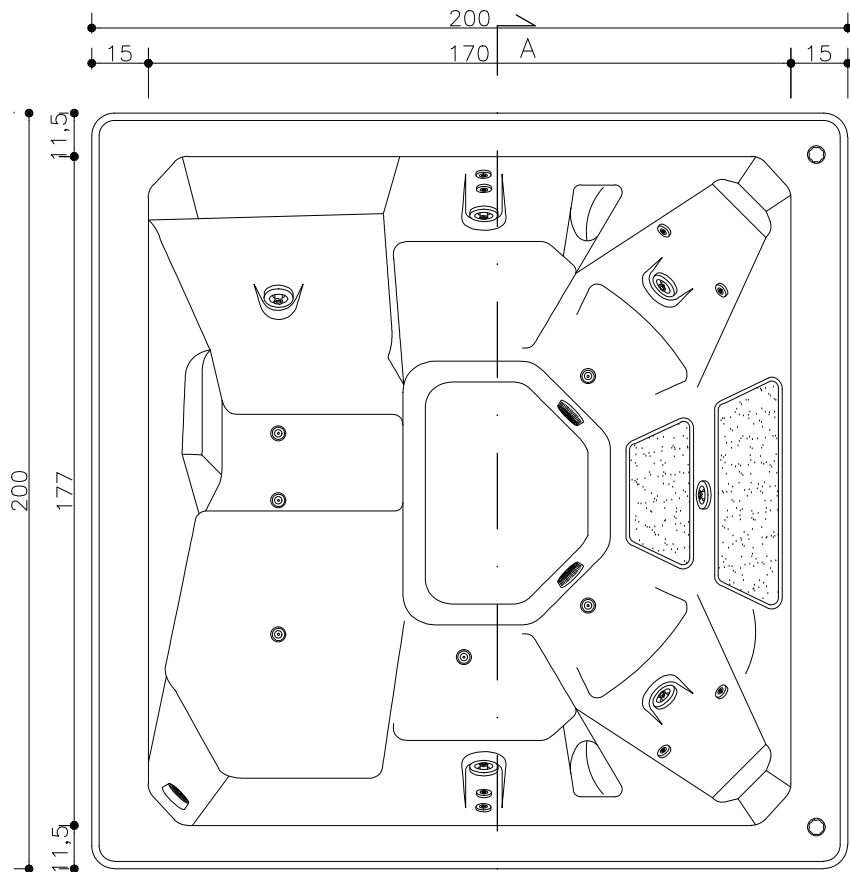

PLANTA SPA OASIS AZUL  
ESCALA 1:20

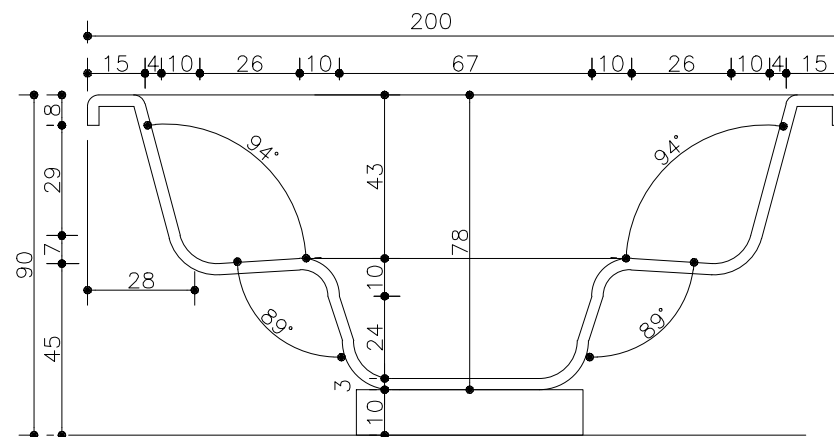

AA CORTE AA  
ESCALA 1:50

MEDIDAS	LARG.	COMP.	PROF.
EXTERNA	2,00	2,00	0,90
INTERNA	1,70	1,77	0,80

Obs.: Medidas sujeitas a variação para mais ou para menos.

03/05/2022