



PLANTA OCEANO 10.8


MEDIDAS	LARG.	COMP.	PROF.
EXTERNA	10,80	4,10	1,40/1,70
INTERNA	10,50	3,80	1,40/1,70
FUNDO	8,88	3,50	-

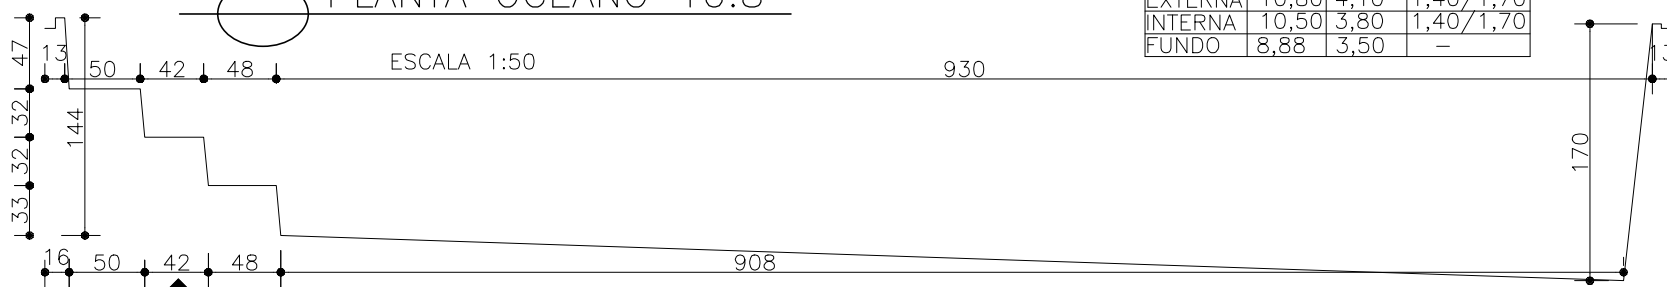

AA CORTE AA
ESCALA 1:50

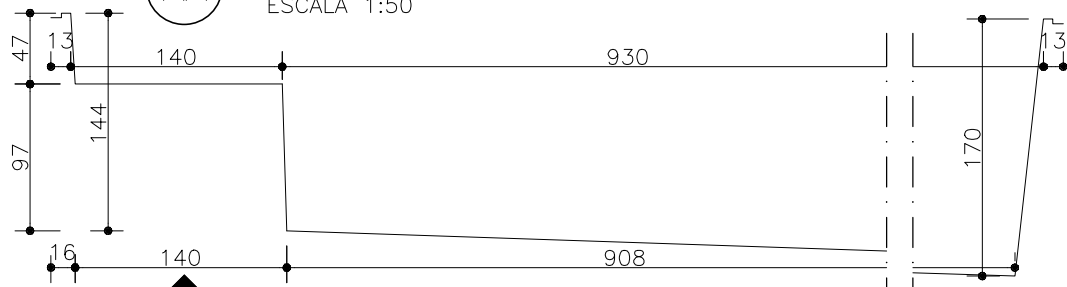

BB CORTE BB
ESCALA 1:50

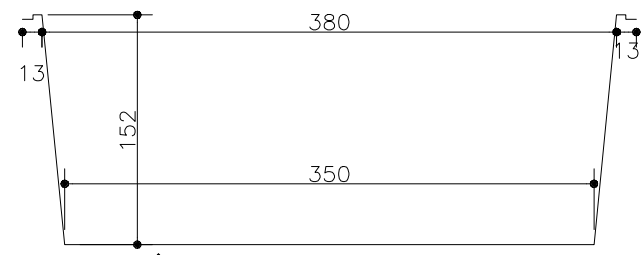

CC CORTE CC
ESCALA 1:50

Obs.: Medidas sujeitas a variação para mais ou para menos.

03/05/2022