DIAZUL
diazulpiscinas.com.br
(31) 3623-4089 / (31) 99712-5679
Rua José Estácio de Souza, 175 quadra 11/12,
Distrito Industrial Prefeito Abdon Martins Drumond
Matozinhos - MG
vendas@diazulpiscinas.com.br

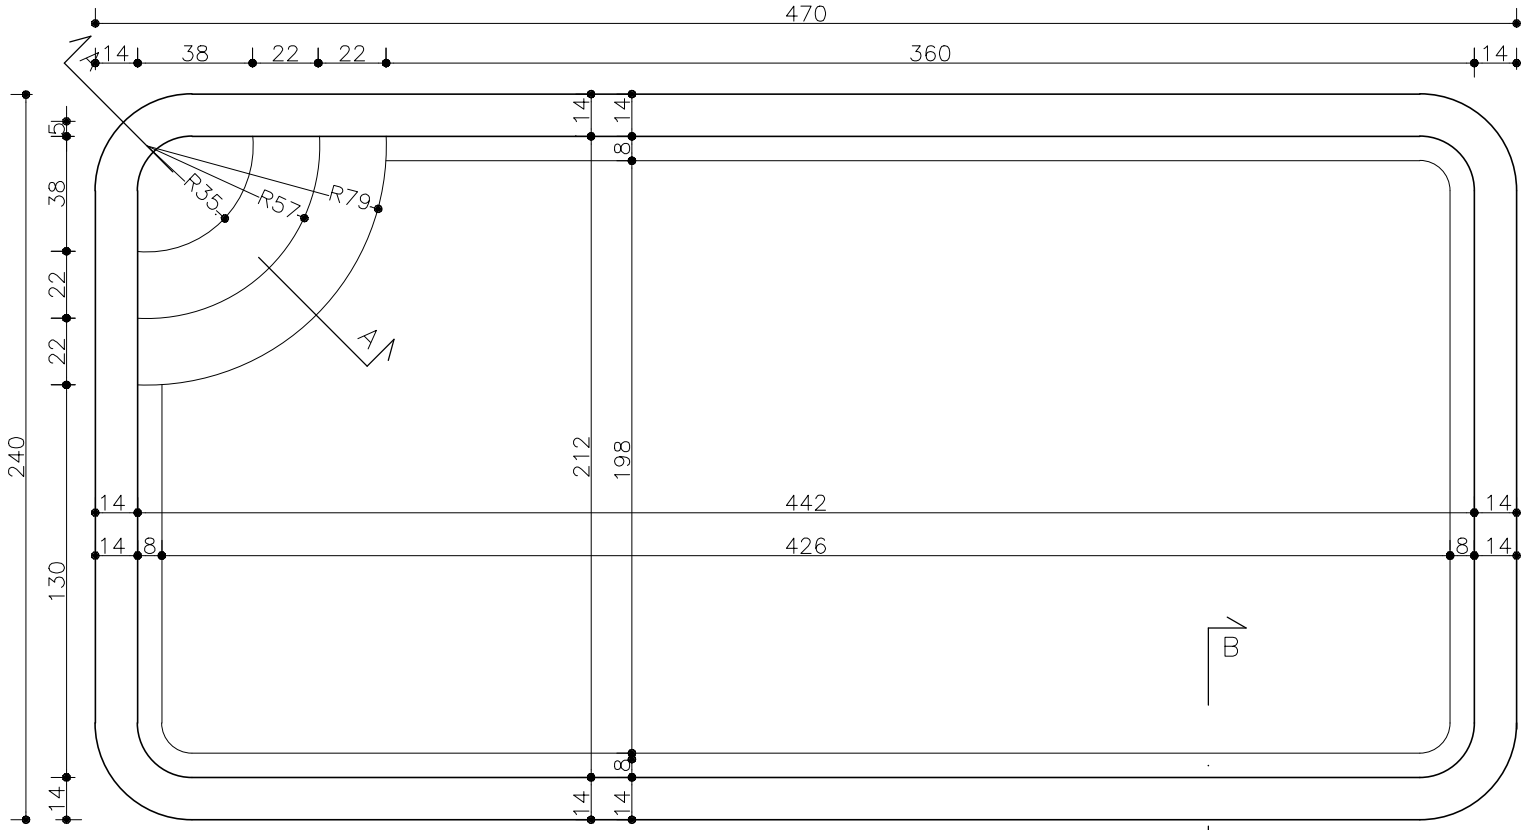

PLANTA SABADO AZUL
ESCALA 1:25

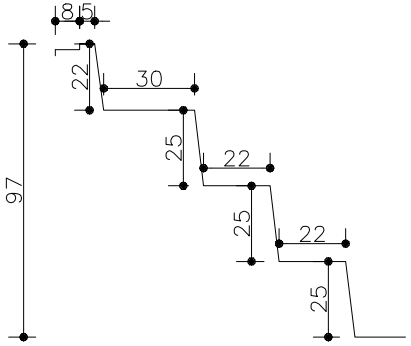

AA CORTE AA
ESCALA 1:25

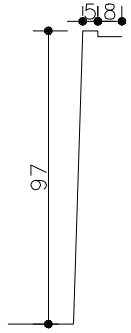

BB CORTE BB
ESCALA 1:25

MEDIDAS	LARG.	COMP.	PROF.
EXTERNA	4,70	2,40	0,97
INTERNA	4,42	2,12	0,97
FUNDO	4,26	1,98	–

Obs.: Medidas sujeitas a variação para mais ou para menos.

03/05/2022