



# BLAZUL

diazulpiscinas.com.br  
 (31) 3623-4089 / (31) 99712-5679  
 Rua José Estácio de Souza, 175 quadra 11/12,  
 Distrito Industrial Prefeito Abdon Martins Drumond  
 Matozinhos - MG  
 vendas@diazulpiscinas.com.br

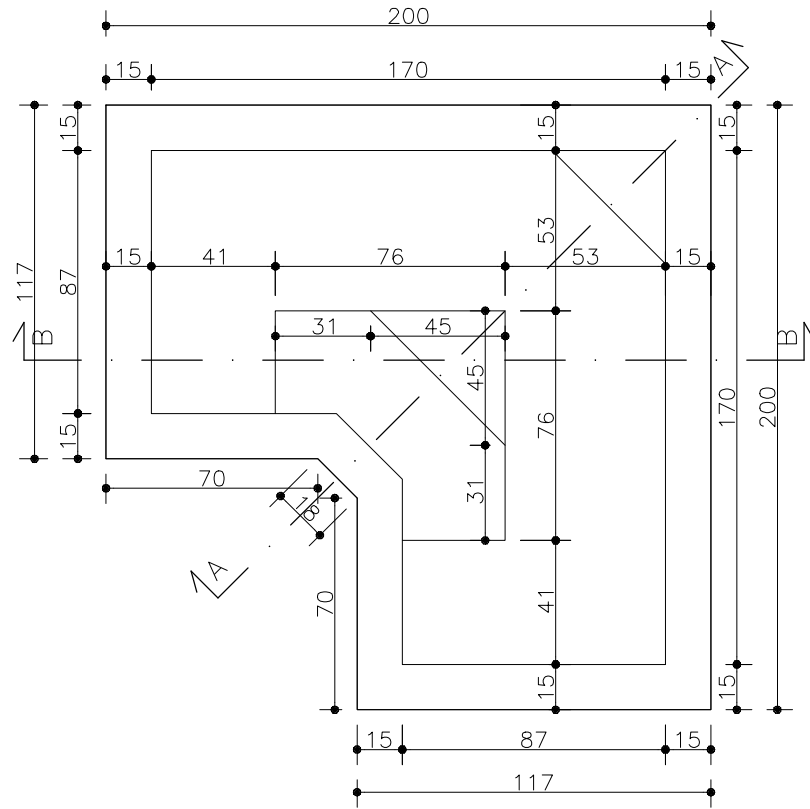


PLANTA SPA CANTO AZUL  
 ESCALA 1:25

MEDIDAS	LARG.	COMP.	PROF.
EXTERNA	2,00	1,17	0,80
INTERNA	1,70	0,87	0,77
FUNDO	0,31	0,31	-

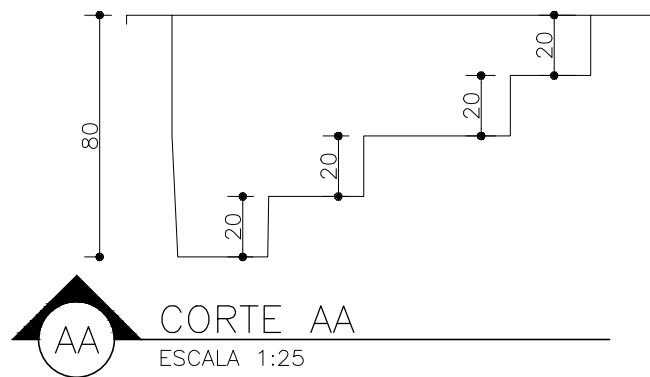

CORTE AA  
 ESCALA 1:25

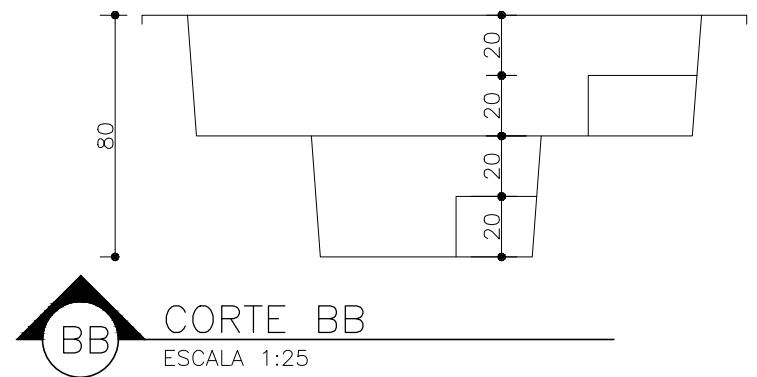

CORTE BB  
 ESCALA 1:25

Obs.: Medidas sujeitas a variação para mais ou para menos.

03/05/2022