

BLAZUL


diazulpiscinas.com.br

(31) 3623-4089 / (31) 99712-5679


Rua José Estácio de Souza, 175 quadra 11/12,

Distrito Industrial Prefeito Abdon Martins Drumond
Matozinhos - MG

vendas@diazulpiscinas.com.br

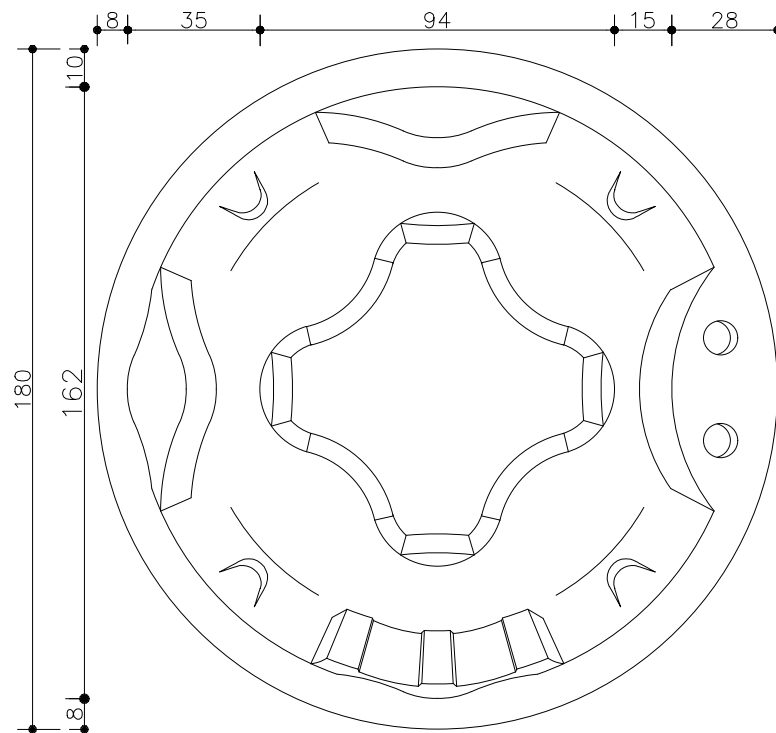

PLANTA SPA ILHA AZUL
ESCALA 1:20

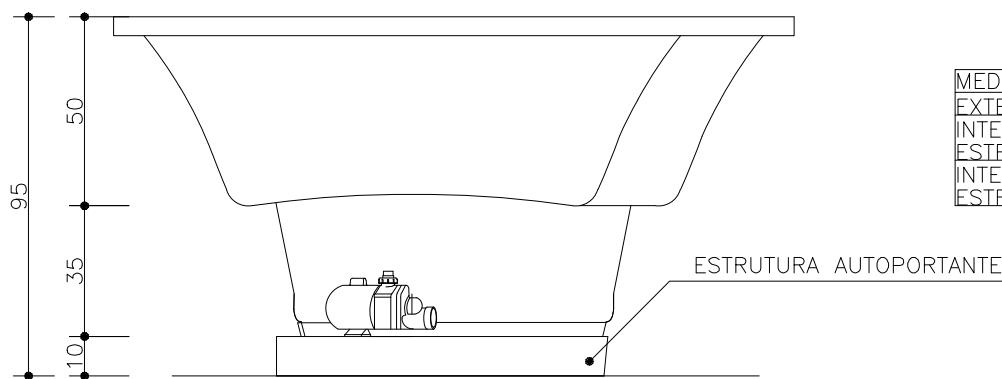

ELEVAÇÃO SPA ILHA AZUL
ESCALA 1:20

MEDIDAS	LARG.	COMP.	PROF.
EXTERNA	1,80	1,80	0,90
INTERNA SEM ESTRUTURA	1,60	1,60	0,85
INTERNA COM ESTRUTURA	1,60	1,60	0,95

Obs.: Medidas sujeitas a variação para mais ou para menos.