

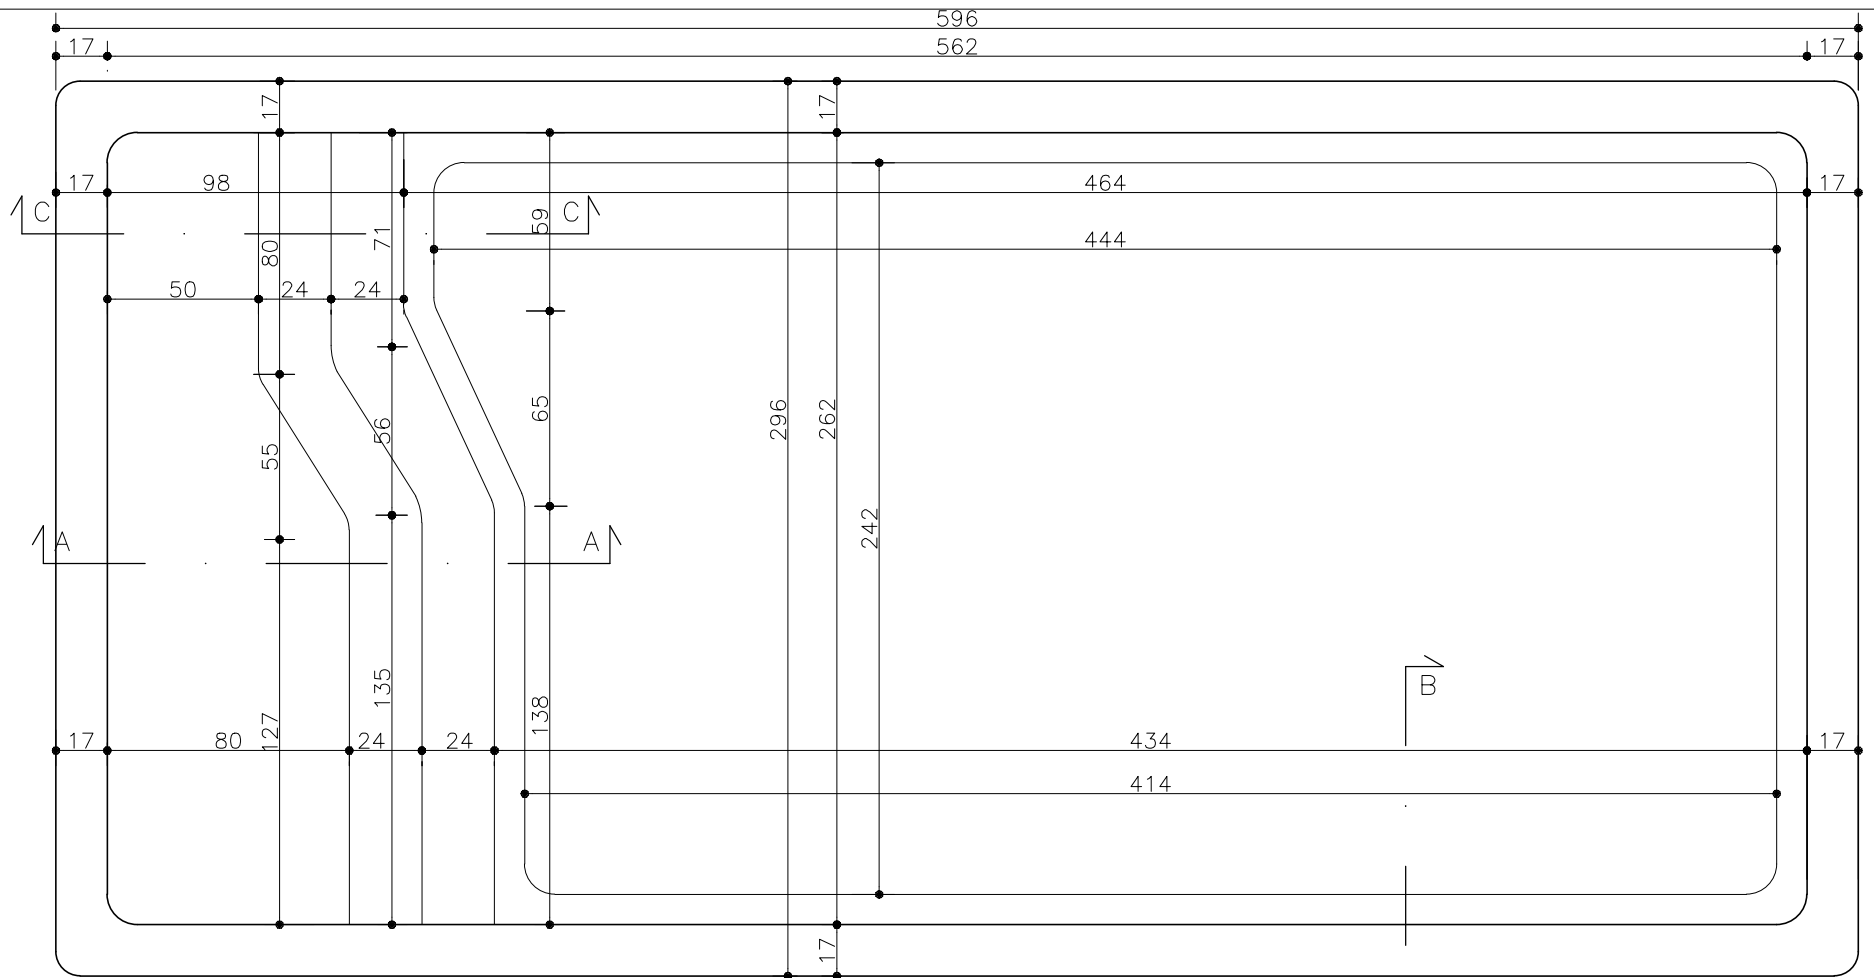
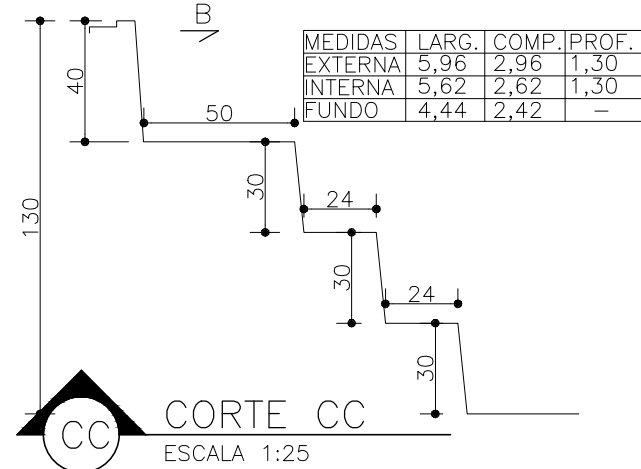


BLAZUL

diazulpiscinas.com.br
 (31) 3623-4089 / (31) 99712-5679
 Rua José Estácio de Souza, 175 quadra 11/12,
 Distrito Industrial Prefeito Abdon Martins Drumond
 Matozinhos - MG
vendas@diazulpiscinas.com.br

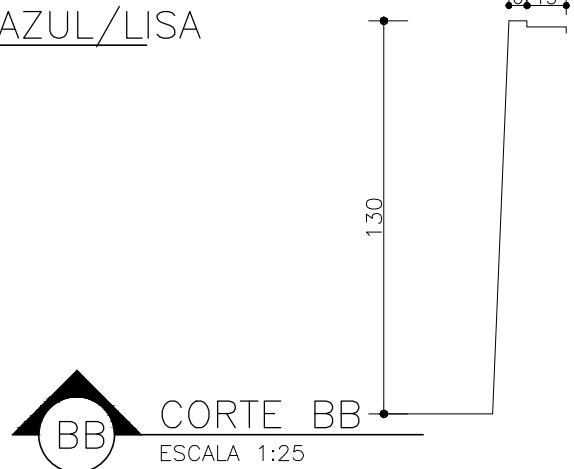

PLANTA PRAIA AZUL/LISA
 ESCALA 1:25

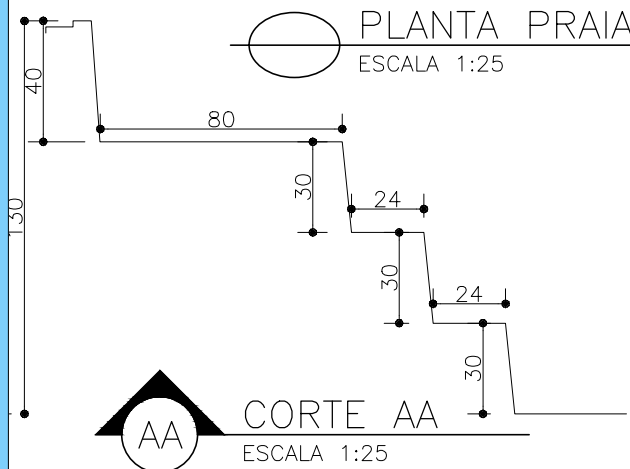

MEDIDAS	LARG.	COMP.	PROF.
EXTERNA	5,96	2,96	1,30
INTERNA	5,62	2,62	1,30
FUNDO	4,44	2,42	-

Obs.: Medidas sujeitas a variação para mais ou para menos.

03/05/2022