



# BLAZUL

[diazulpiscinas.com.br](http://diazulpiscinas.com.br)  
 (31) 3623-4089 / (31) 99712-5679  
 Rua José Estácio de Souza, 175 quadra 11/12,  
 Distrito Industrial Prefeito Abdon Martins Drumond  
 Matozinhos - MG  
[vendas@diazulpiscinas.com.br](mailto: vendas@diazulpiscinas.com.br)

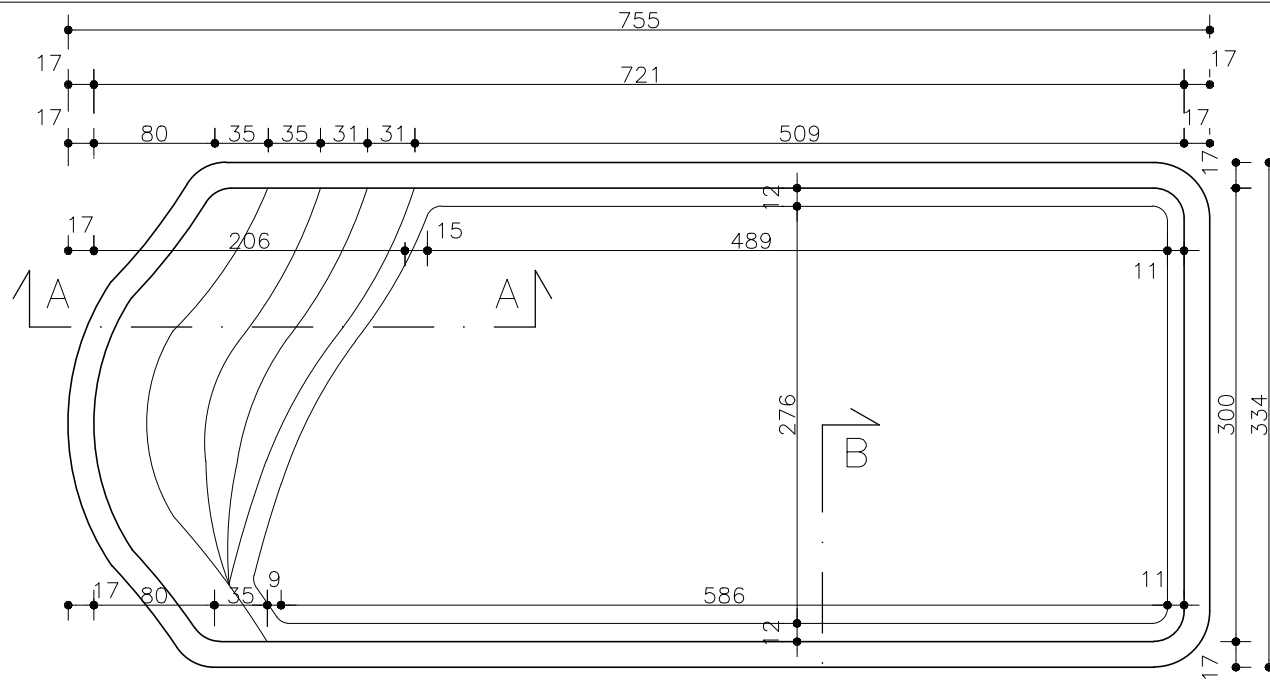



**PLANTA VERÃO AZUL**  
 ESCALA 1:50

MEDIDAS	LARG.	COMP.	PROF.
EXTERNA	7,55	3,34	1,40
INTERNA	7,21	3,00	1,40
FUNDO	5,86	2,76	-

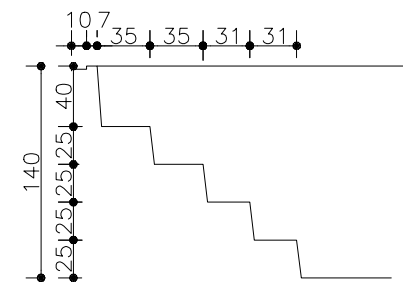


**CORTE AA**  
 ESCALA 1:50

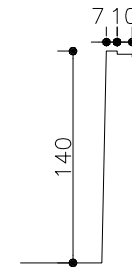


**CORTE BB**  
 ESCALA 1:50

Obs.: Medidas sujeitas a variação para mais ou para menos.

03/05/2022